

СКИЦА ОДРЖАВАЊА КАТАСТРА НЕПОКРЕТНОСТИВрста промене: формирање гп1 од 1947/1,1949/5 и дела 1947/2

Приближна размера 1: 500

Формирање ГП1 од кп 1947/1,1949/5 и дела 1947/2

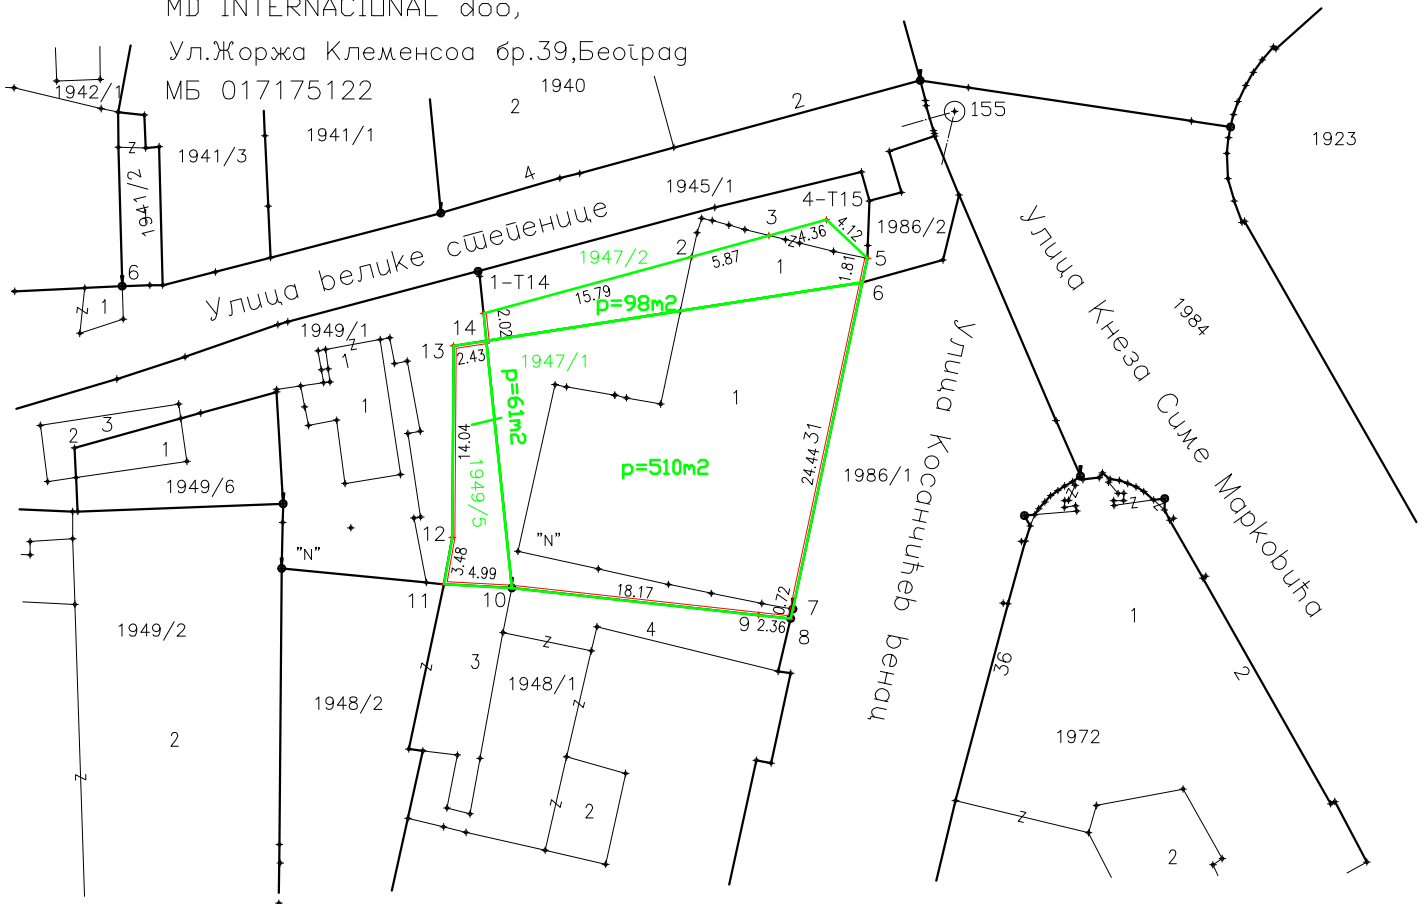
на основу информације о локацији бр.350.1-5242/22 од 22.09.2022

а у складу са Измена и допуна плана геод.регулације просторне целине Косанчићев венац за гео блока између ул.Карађорђева,Велике Свешенице Косанчићев венац ГО Стари Град(Сл.лист града Београда бр.76/21), и План Генералне Регулације траф.подручја седишта јединице локалне самоуправе-град Београд целине I-XIX (Сл.лист града Београда бр.20/16,97/16,69/17,97/17,72/21,27/22)

MD INTERNACIONAL doo,

Ул.Жоржа Клеменсоа бр.39,Београд

МБ 017175122

Геодетска метода мерења: поларнаДатум израде: 21.10.2022. године.

Скицу израдио:

Момир ЖивановићГеодетско предузеће "ГЕОТЕХНИКА" д.о.о.

(име и презиме)

(потпис)

Одговорно лице:

Мирослав Илић

(име и презиме)

(потпис)